


Kursana Domizil Berlin-Landsberger Tor

Grundriss

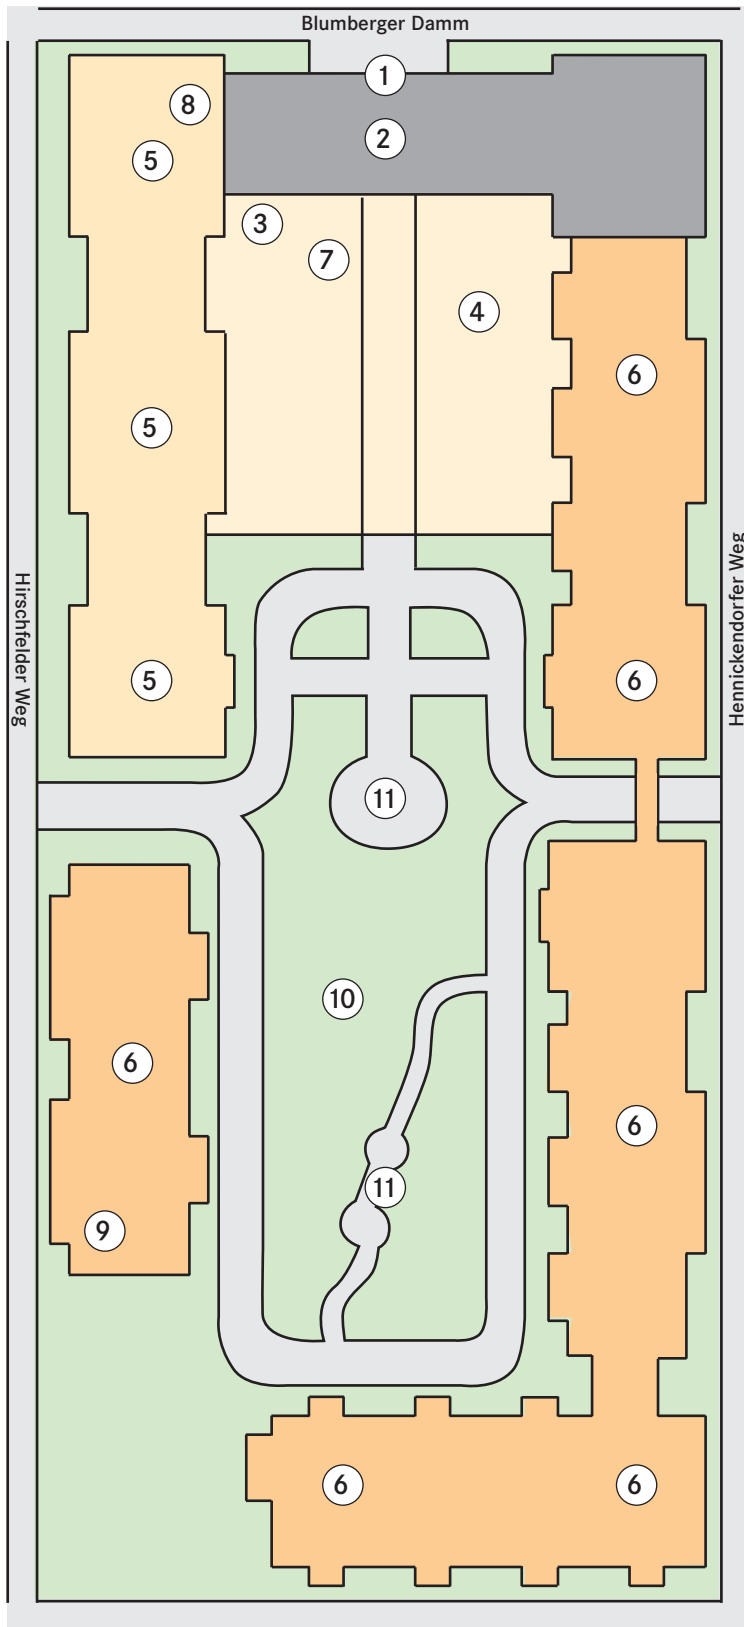

Erdgeschoss

- 1 Haupteingang
- 2 Foyer
- 3 Verwaltung
- 4 Restaurant
- 5 Pflegewohnbereich
- 6 Betreutes Wohnen
- 7 Ambulanter Dienst
- 9 Freizeittreff

Untergeschoss

- 8 Physiotherapie

Außenanlage

- 10 Gartenanlage mit Rundlauf
- 11 Pergola

Außerdem finden Sie in jedem Haus auf jeder Etage zwei Kommunikationsräume