


## 2 Zimmer-Wohnung ca. 46m<sup>2</sup>

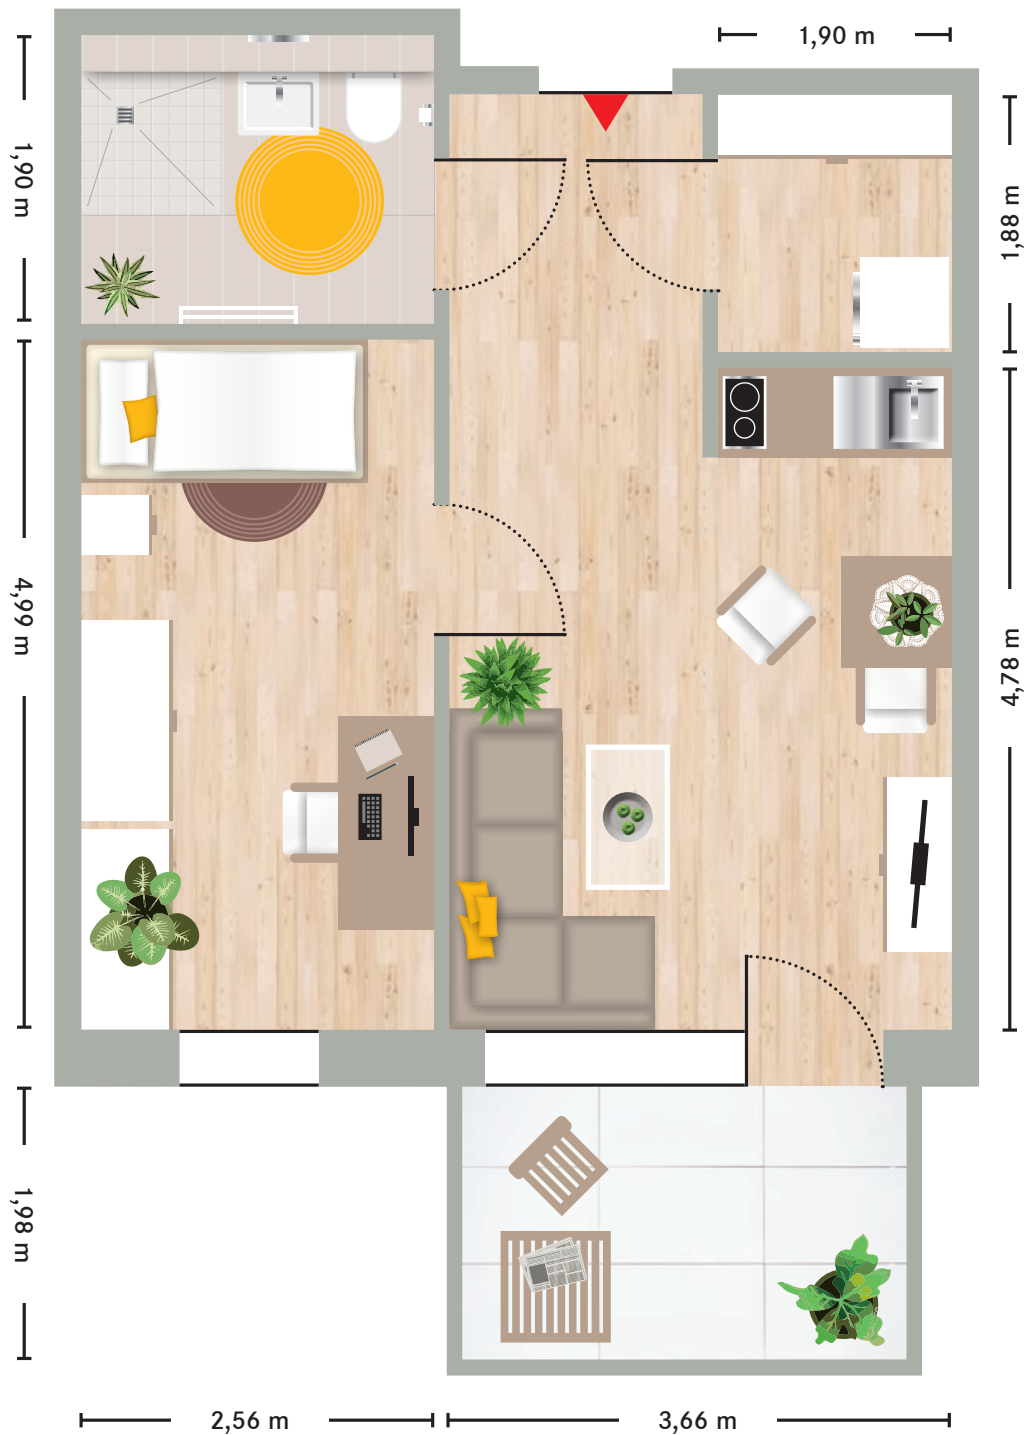

### ■ Hinweis

Mustergrundriss einer 2 Zimmer-Wohnung. Sie können Ihre Wohnung ganz nach Ihrem Geschmack einrichten. Sie mieten die Wohnung unmöbliert, nur die Küchenzeile ist bereits eingebaut. Die Wohnungsgrößen und Maßangaben können von Wohnung zu Wohnung variieren.